

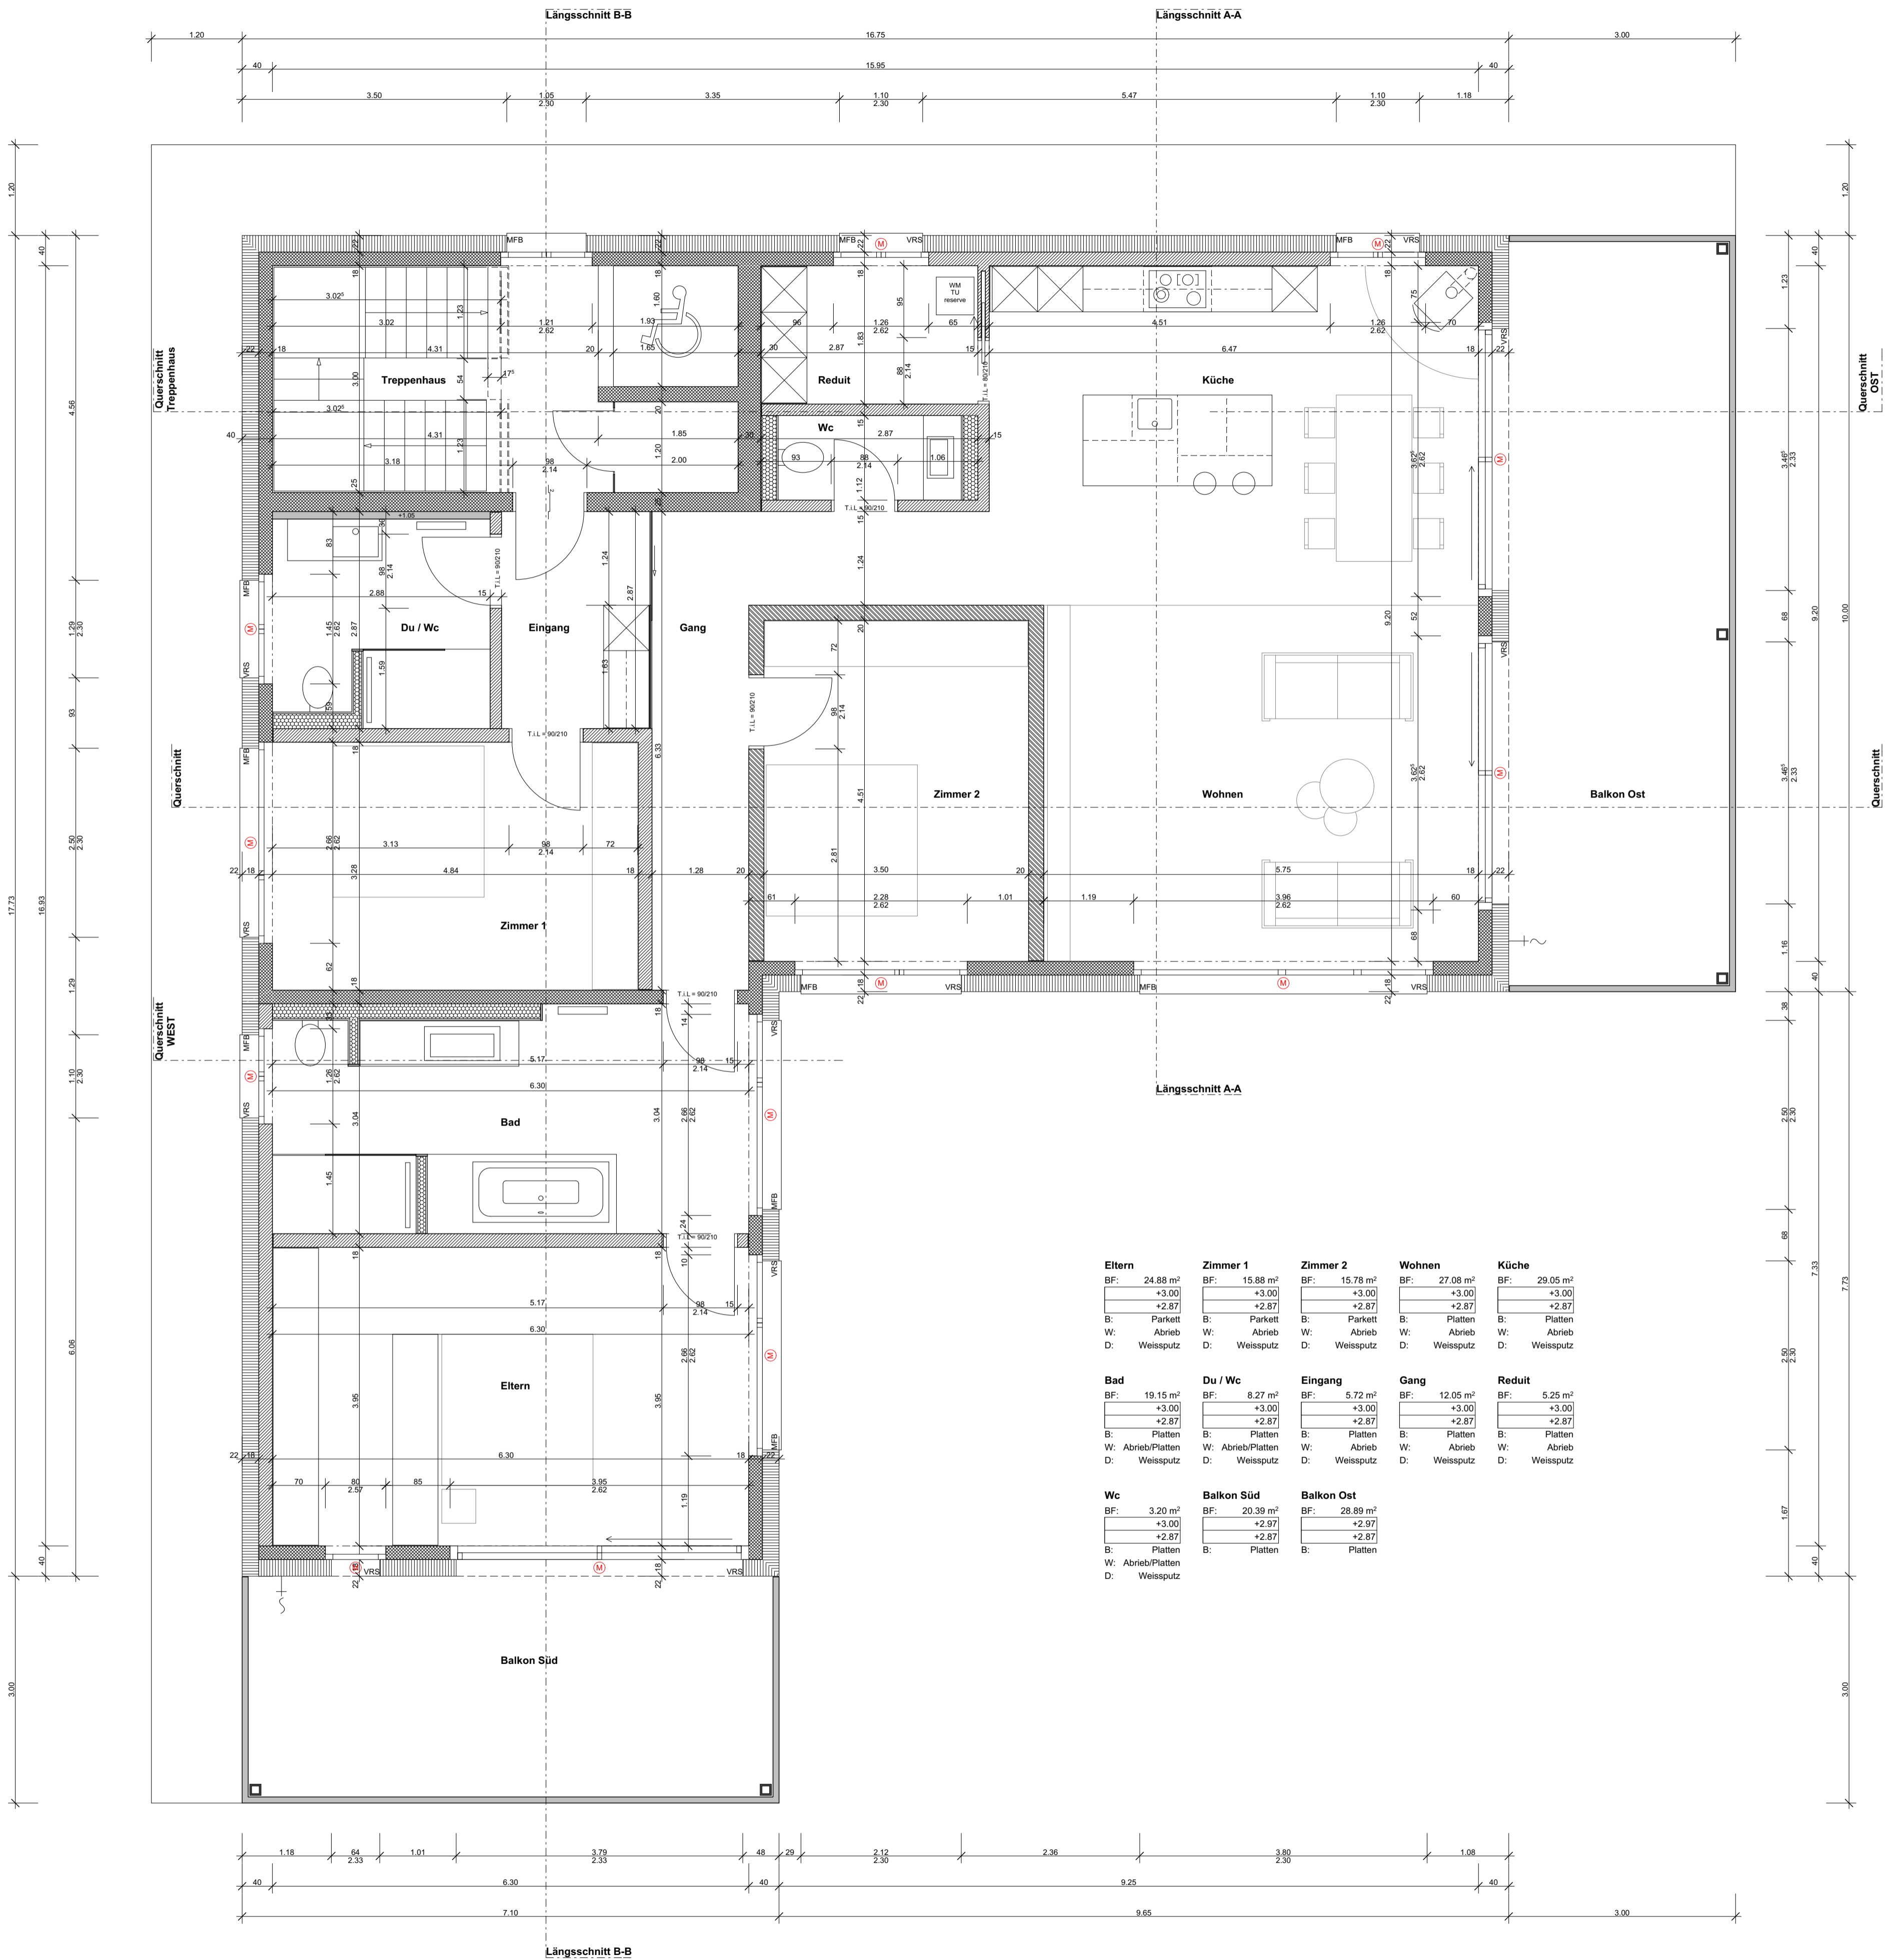
Garage 1	Garage 2	Garage 3	Garage 4	Technik
BF: 37.29 m <sup>2</sup>	BF: 18.08 m <sup>2</sup>	BF: 19.38 m <sup>2</sup>	BF: 19.38 m <sup>2</sup>	BF: 14.00 m <sup>2</sup>
-0.02	-0.02	-0.02	-0.02	-0.06
-0.11	-0.11	-0.11	-0.11	-0.11
B: Roh gestrichen	B: Überzug	B: Überzug	B: Überzug	B: Roh gestrichen
W: Roh gestrichen	W: Roh gestrichen	W: Roh gestrichen	W: Roh gestrichen	W: Roh gestrichen
D: Schallschutz	D: Schallschutz	D: Schallschutz	D: Schallschutz	D: Roh gestrichen

Keller 1	Keller 2	Keller 3	Veloraum	Waschen
BF: 12.90 m <sup>2</sup>	BF: 12.50 m <sup>2</sup>	BF: 8.60 m <sup>2</sup>	BF: 13.68 m <sup>2</sup>	BF: 8.66 m <sup>2</sup>
-0.06	-0.06	-0.06	-0.06	+0.00
-0.11	-0.11	-0.11	-0.11	-0.11
B: Überzug	B: Überzug	B: Überzug	B: Platten	B: Platten
W: Roh gestrichen	W: Roh gestrichen	W: Roh gestrichen	W: Roh gestrichen	W: Roh gestrichen
D: Roh gestrichen	D: Roh gestrichen	D: Roh gestrichen	D: Roh gestrichen	D: Roh gestrichen

Gang	Treppenhaus
BF: 10.54 m <sup>2</sup>	BF: 15.32 m <sup>2</sup>
+0.00	+0.00
-0.11	-0.11
B: Platten	B: Platten
W: Roh gestrichen	W: Abrieb
D: Roh gestrichen	D: Weissputz



<b>Eltern</b>	<b>Zimmer 1</b>	<b>Zimmer 2</b>	<b>Wohnen</b>	<b>Küche</b>
BF: 24.88 m <sup>2</sup>	BF: 15.88 m <sup>2</sup>	BF: 15.78 m <sup>2</sup>	BF: 27.08 m <sup>2</sup>	BF: 29.05 m <sup>2</sup>
+3.00	+3.00	+3.00	+3.00	+3.00
+2.87	+2.87	+2.87	+2.87	+2.87
B: Parkett	B: Parkett	B: Parkett	B: Platten	B: Platten
W: Abrieb	W: Abrieb	W: Abrieb	W: Abrieb	W: Abrieb
D: Weissputz	D: Weissputz	D: Weissputz	D: Weissputz	D: Weissputz
<b>Bad</b>	<b>Du / Wc</b>	<b>Eingang</b>	<b>Gang</b>	<b>Reduit</b>
BF: 19.15 m <sup>2</sup>	BF: 8.27 m <sup>2</sup>	BF: 5.72 m <sup>2</sup>	BF: 12.05 m <sup>2</sup>	BF: 5.25 m <sup>2</sup>
+3.00	+3.00	+3.00	+3.00	+3.00
+2.87	+2.87	+2.87	+2.87	+2.87
B: Platten	B: Platten	B: Platten	B: Platten	B: Platten
W: Abrieb/Platten	W: Abrieb/Platten	W: Abrieb	W: Abrieb	W: Abrieb
D: Weissputz	D: Weissputz	D: Weissputz	D: Weissputz	D: Weissputz
<b>Wc</b>	<b>Balkon Süd</b>	<b>Balkon Ost</b>		
BF: 3.20 m <sup>2</sup>	BF: 20.39 m <sup>2</sup>	BF: 28.89 m <sup>2</sup>		
+3.00	+2.97	+2.97		
+2.87	+2.87	+2.87		
B: Platten	B: Platten	B: Platten		
W: Abrieb/Platten				
D: Weissputz				